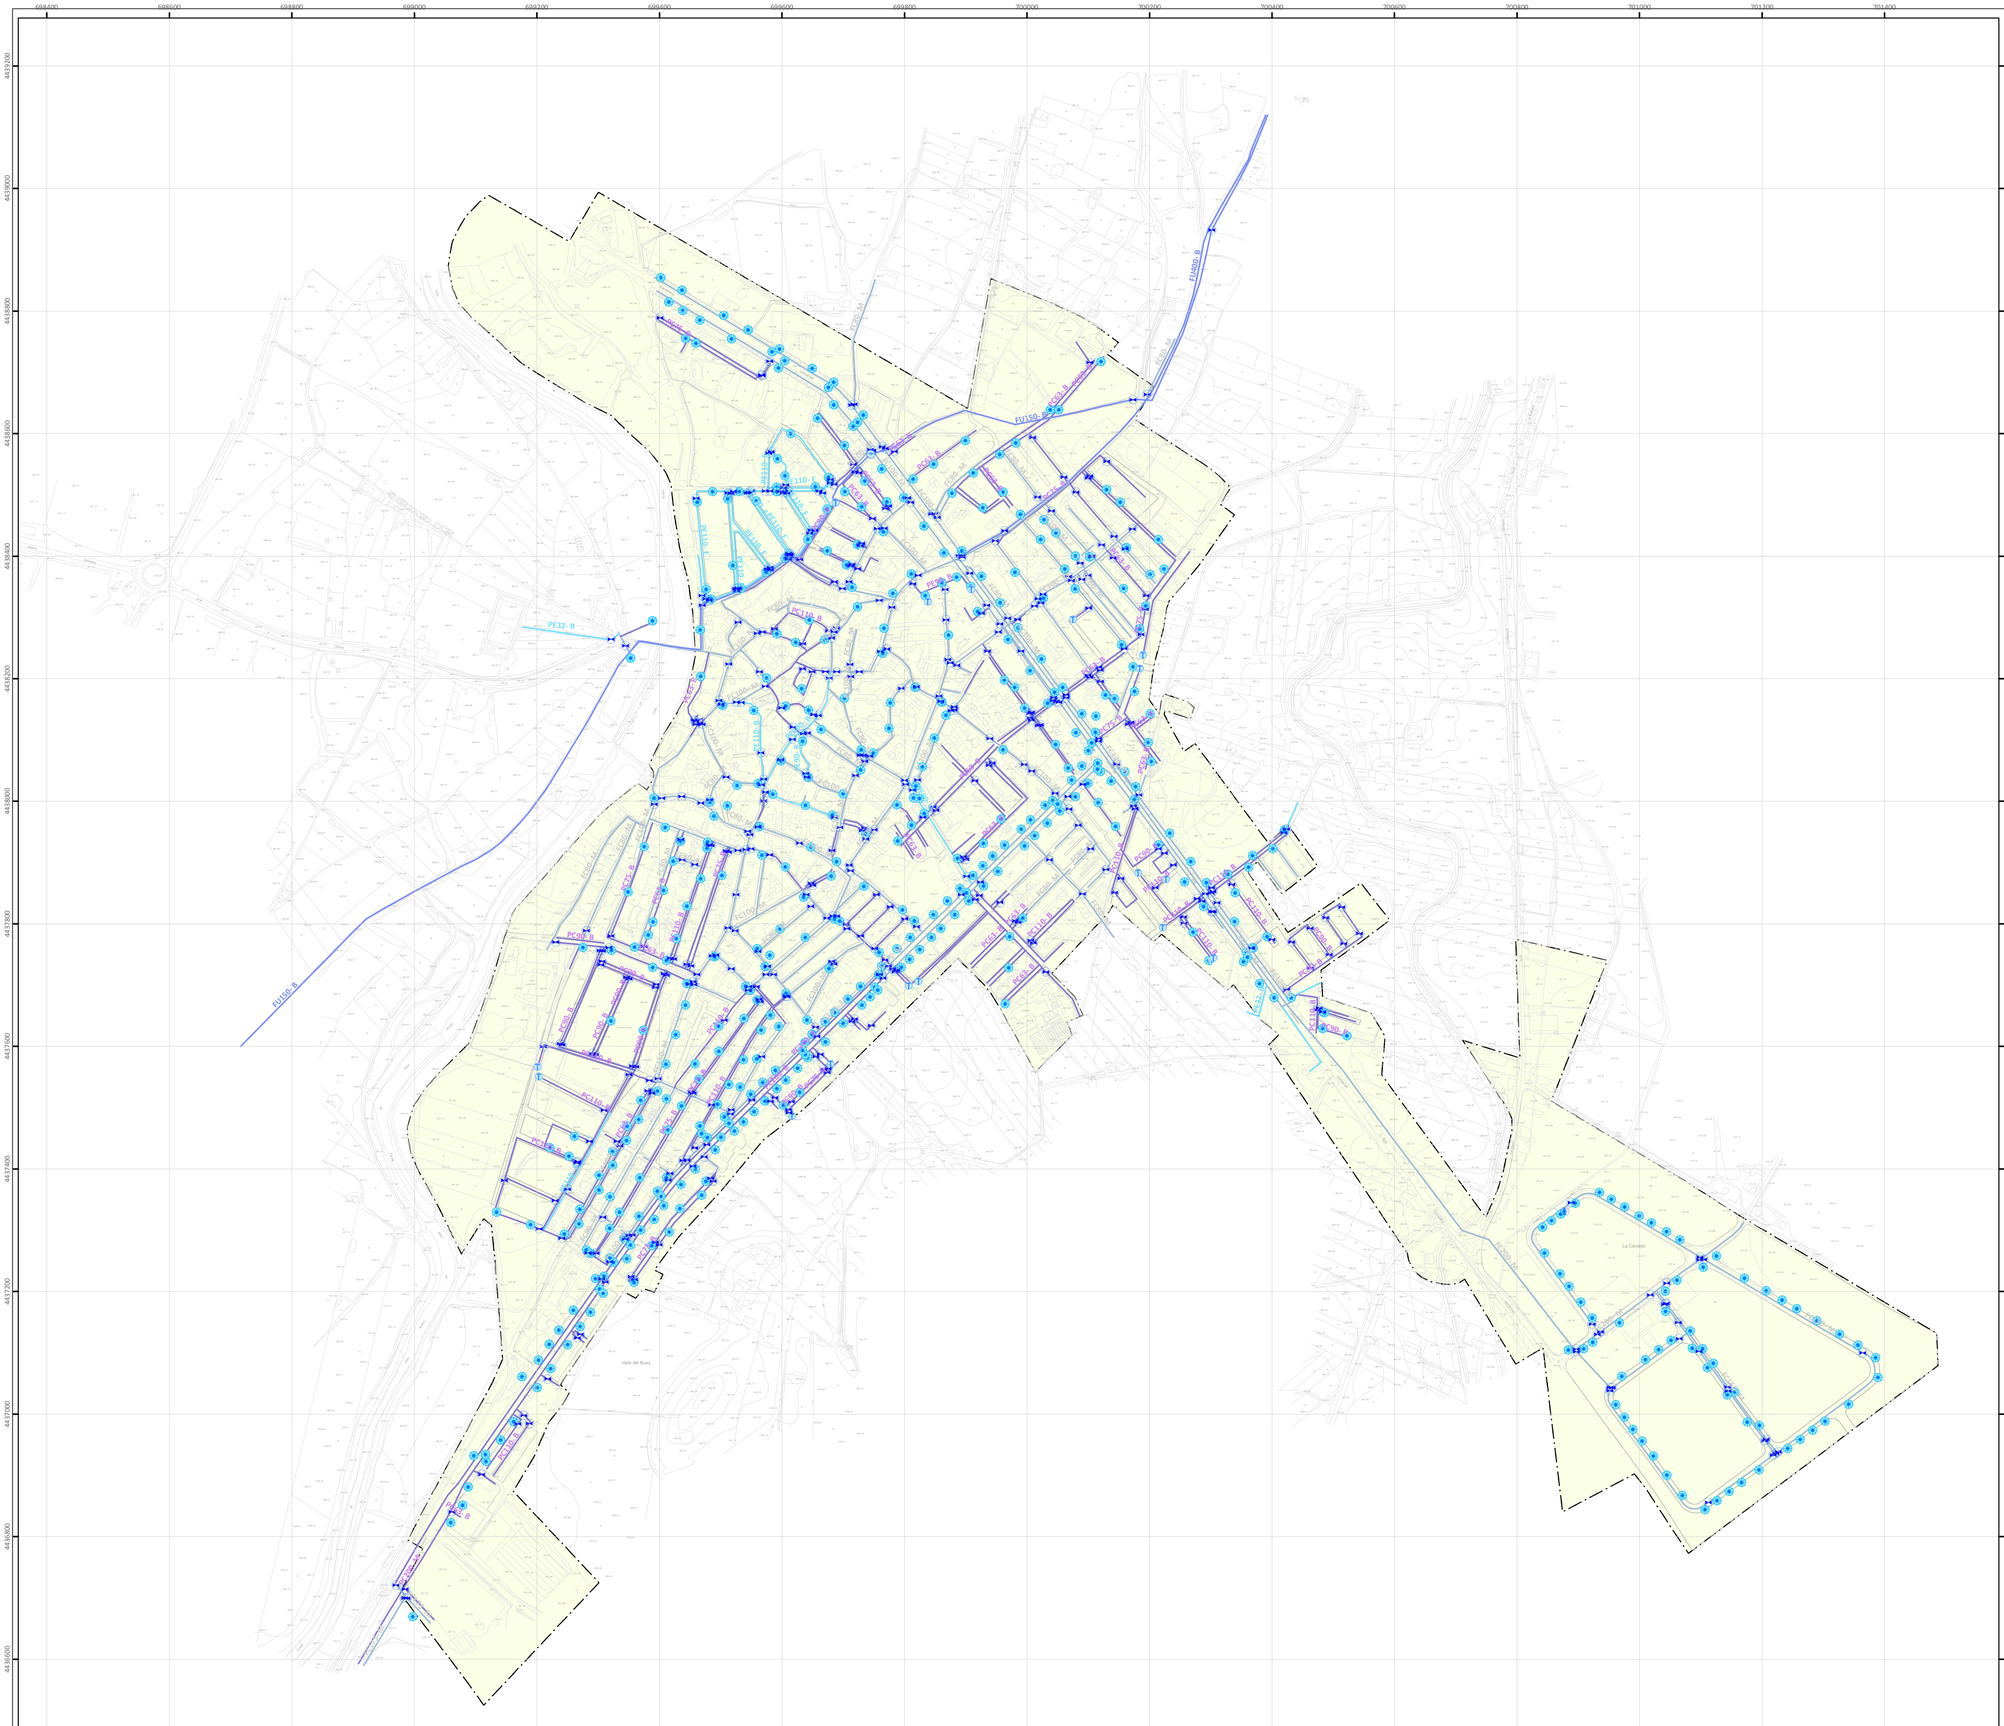


UNIÓN EUROPEA
FONDO EUROPEO DE DESARROLLO REGIONAL
Una manera de hacer Europa

DIPUTACIÓN DE CÁCERES

ENCUESTA DE INFRAESTRUCTURA Y EQUIPAMIENTOS LOCALES

DISTRIBUCIÓN DE AGUAS

Moraleja

MORALEJA


Código INE: 10128

DISTRIBUCIÓN DE HOJAS

PLANO / HOJA: **1 de 1**

LOCALIZACIÓN



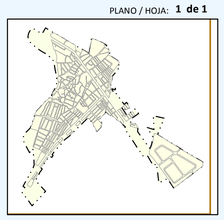

FECHA: **JULIO 2010**

INFORMACIÓN DE CONTACTO

Servicio General de Planificacion

Plaza de Santa María s/n
10.071 - CÁCERES
Tlfno. 927 25 55 02

Infraestructura de Datos Espaciales

ide - dip cáceres
Infraestructura de Datos Espaciales de la Diputación de Cáceres

ASISTENCIA TÉCNICA

GeoDatum CONSULTORES
www.geodatumconsultores.es

LEYENDA

Elementos Puntuales
Red de Distribución de Aguas

- Abrevadero
- Arqueta (o Pozo para Válvula)
- Boca de Riego
- Brida Ciega
- Caseta de Bomba
- Depósito
- ETAP
- Fuente Pública
- Fuente No Controlada
- Manantial
- Pozo Artesano
- Pozo Sondeo
- Ventosa
- Válvula (o Llave de Corte)
- Válvula Regulador de Presión
- Válvula de Retención
- Déficit

Red de Abastecimiento
Clasificación según Material

- ACERO O HIERRO
- FIBROCEMENTO (FC)
- FUNDICION (FU)
- P.V.C. (PC)
- POLIETILENO (PE)
- CONTINUACIÓN DE TUBERÍA

Cartografía Base

- MANZANAS
- LIMITE SUELO URBANO
- BASE CARTOGRÁFICA

ESCALA Y SISTEMA DE PROYECCIÓN

ESCALA: 1:5.000

0 20 40 60 80 100 Metros

Proyección UTM
European Datum 1950
Huso 29
(EPSG 23029)