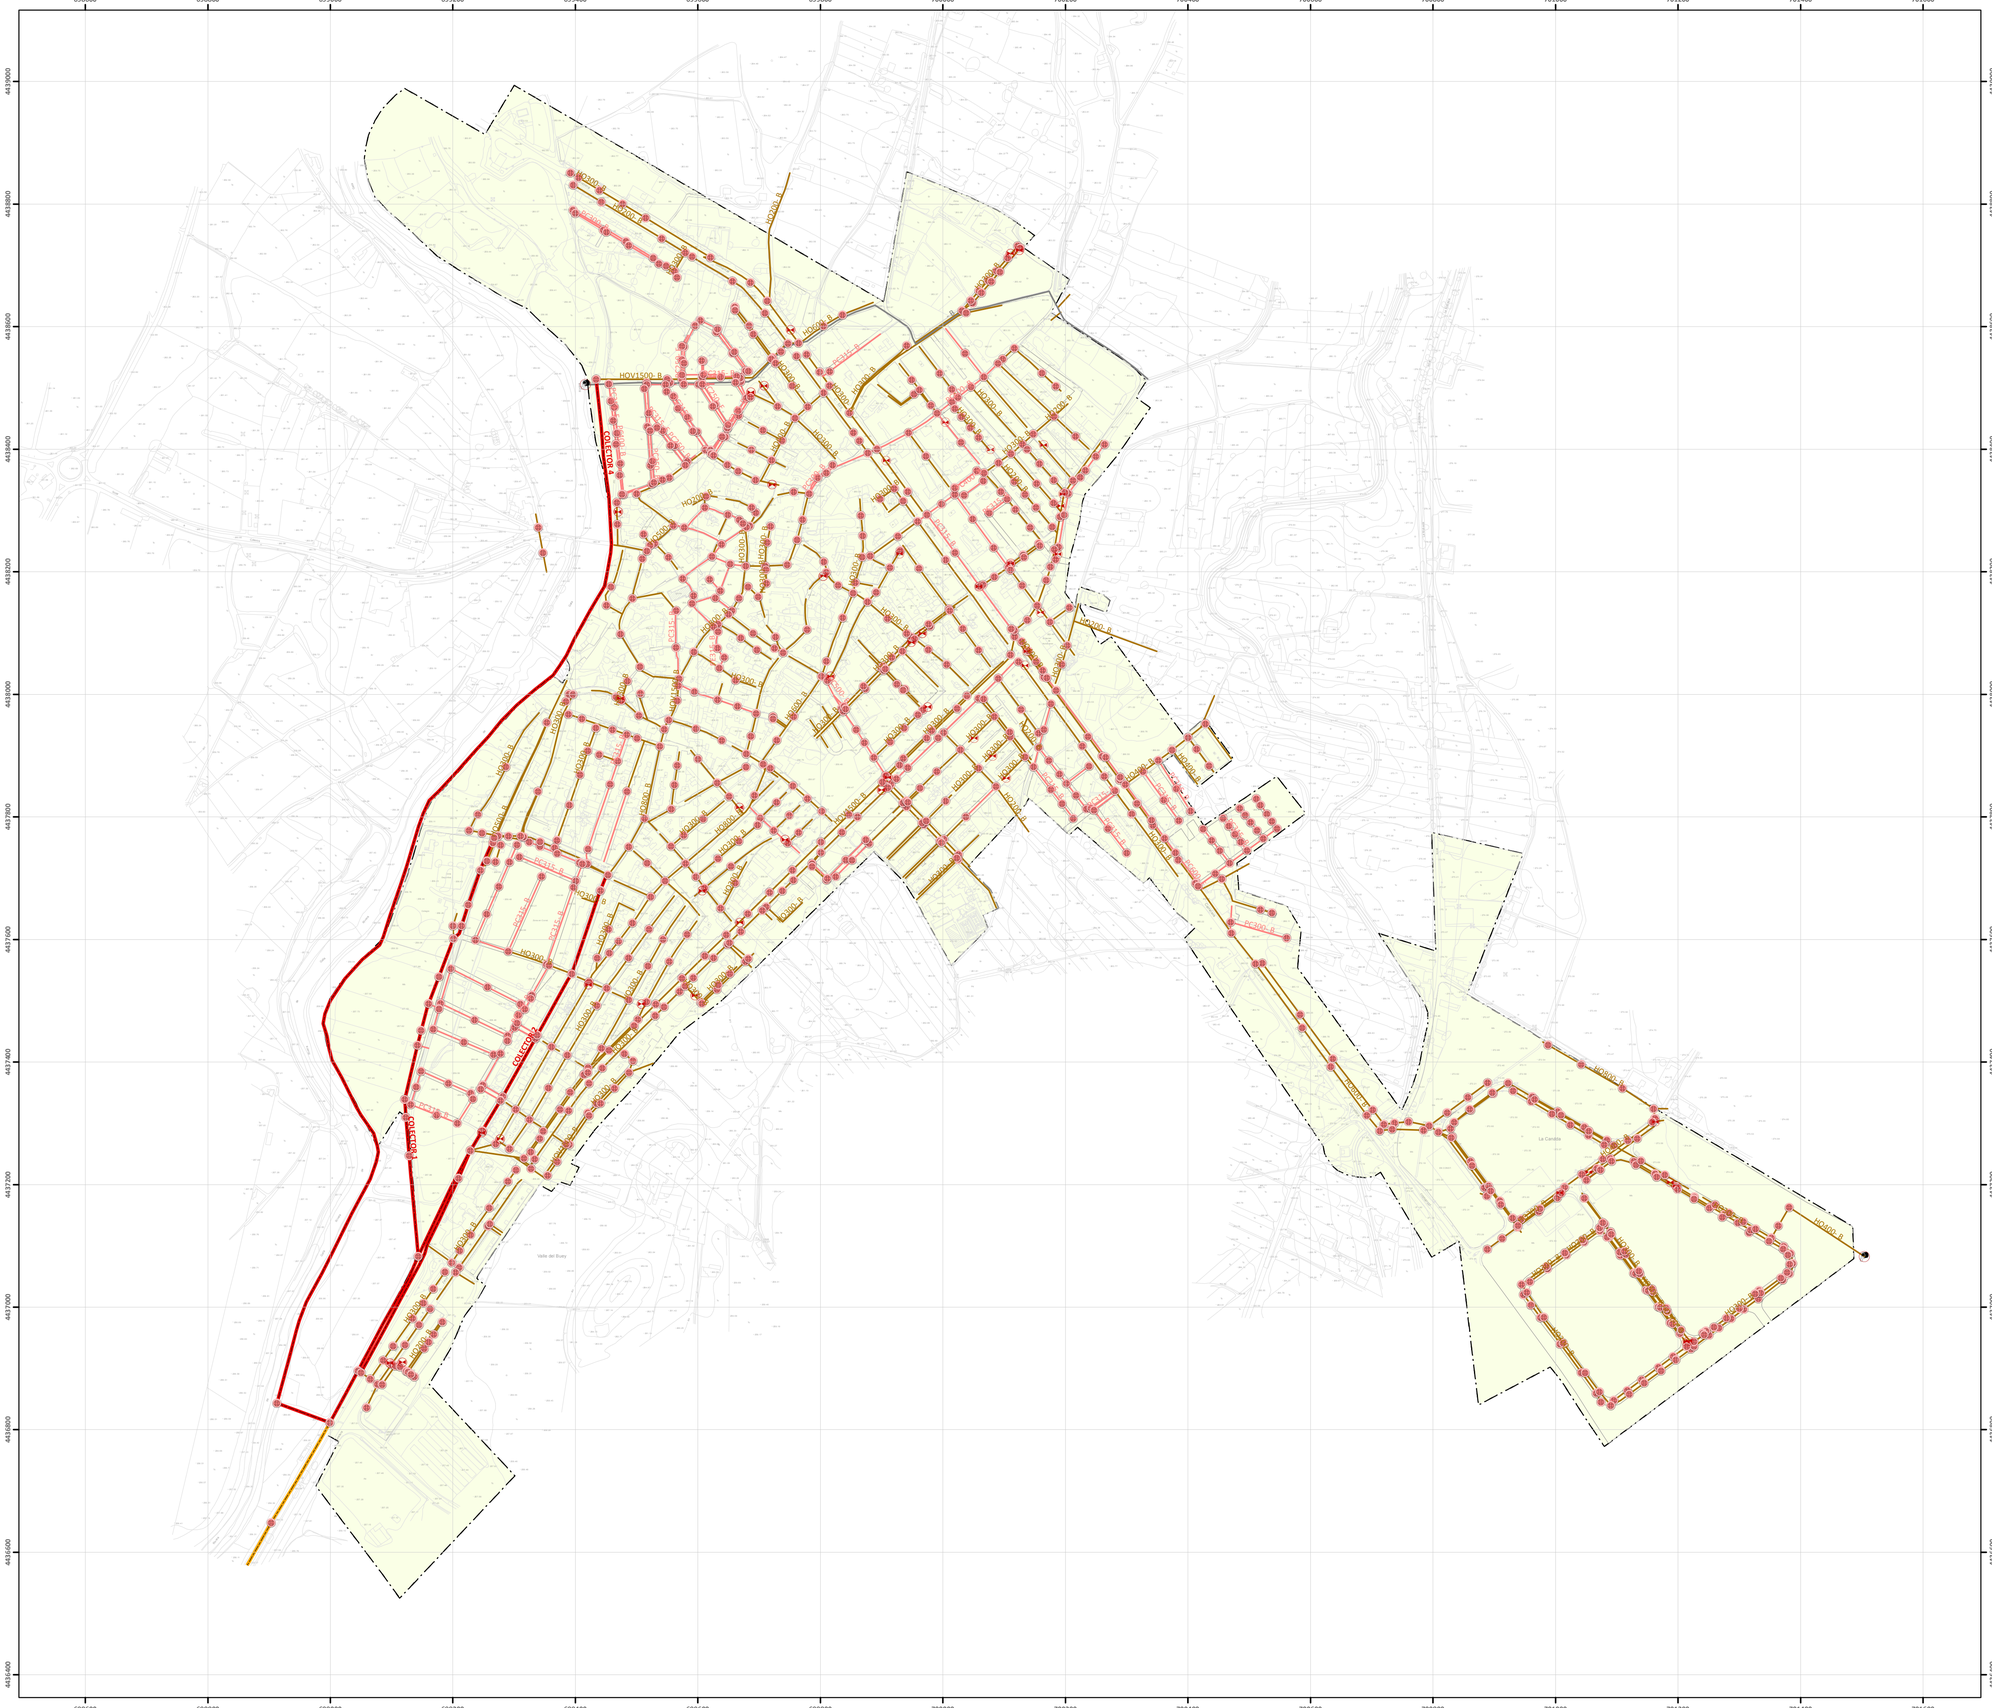


ENCUESTA DE INFRAESTRUCTURA Y EQUIPAMIENTOS LOCALES

RED DE SANEAMIENTO

Moraleja

MORALEJA

Código INE: 10128

DISTRIBUCIÓN DE HOJAS

PLANO / HOJA: **1 de 1**

LOCALIZACIÓN





FECHA: **JULIO 2010**

INFORMACIÓN DE CONTACTO

Servicio General de Planificacion

Plaza de Santa María s/n
10.071 - CÁCERES
Tlfno. 927 25 55 02

Infraestructura de Datos Espaciales

ASISTENCIA TÉCNICA

www.geodatumconsultores.es

LEYENDA

Elementos Puntuales Red de Saneamiento

- Aliviadero
- Arqueta de Registro
- Cámara de Descarga
- Dirección
- Déficit
- EDAR
- Fosa Séptica
- Pozo Negro o Ciego
- Pozo de Registro
- Sumidero o Imbornal
- Vertido Libre
- Válvula de Desagüe

Red de Saneamiento Clasificación según Material

- HORMIGON (HC)
- P.V.C. (PC)
- COLECTOR
- OTROS
- CONTINUACIÓN DE TUBERÍA
- EMISARIO

Cartografía Base

- MANZANAS
- LIMITE SUELO URBANO
- BASE CARTOGRÁFICA

ESCALA Y SISTEMA DE PROYECCIÓN

ESCALA: 1:5.000

0 20 40 60 80 100 Metros

Proyección UTM
European Datum 1950
Huso 29
(EPSG 23029)